


SCHEMAT ORGANIZACJI RUCHU ZWIĄZANEJ Z ZAMKNIĘCIEM UL. JASTRZĘBSKIEJ W CIĄGU DROGI WOJEWÓDZKIEJ NR 727 W M. SZYDŁÓWIEC

DRAGADOS

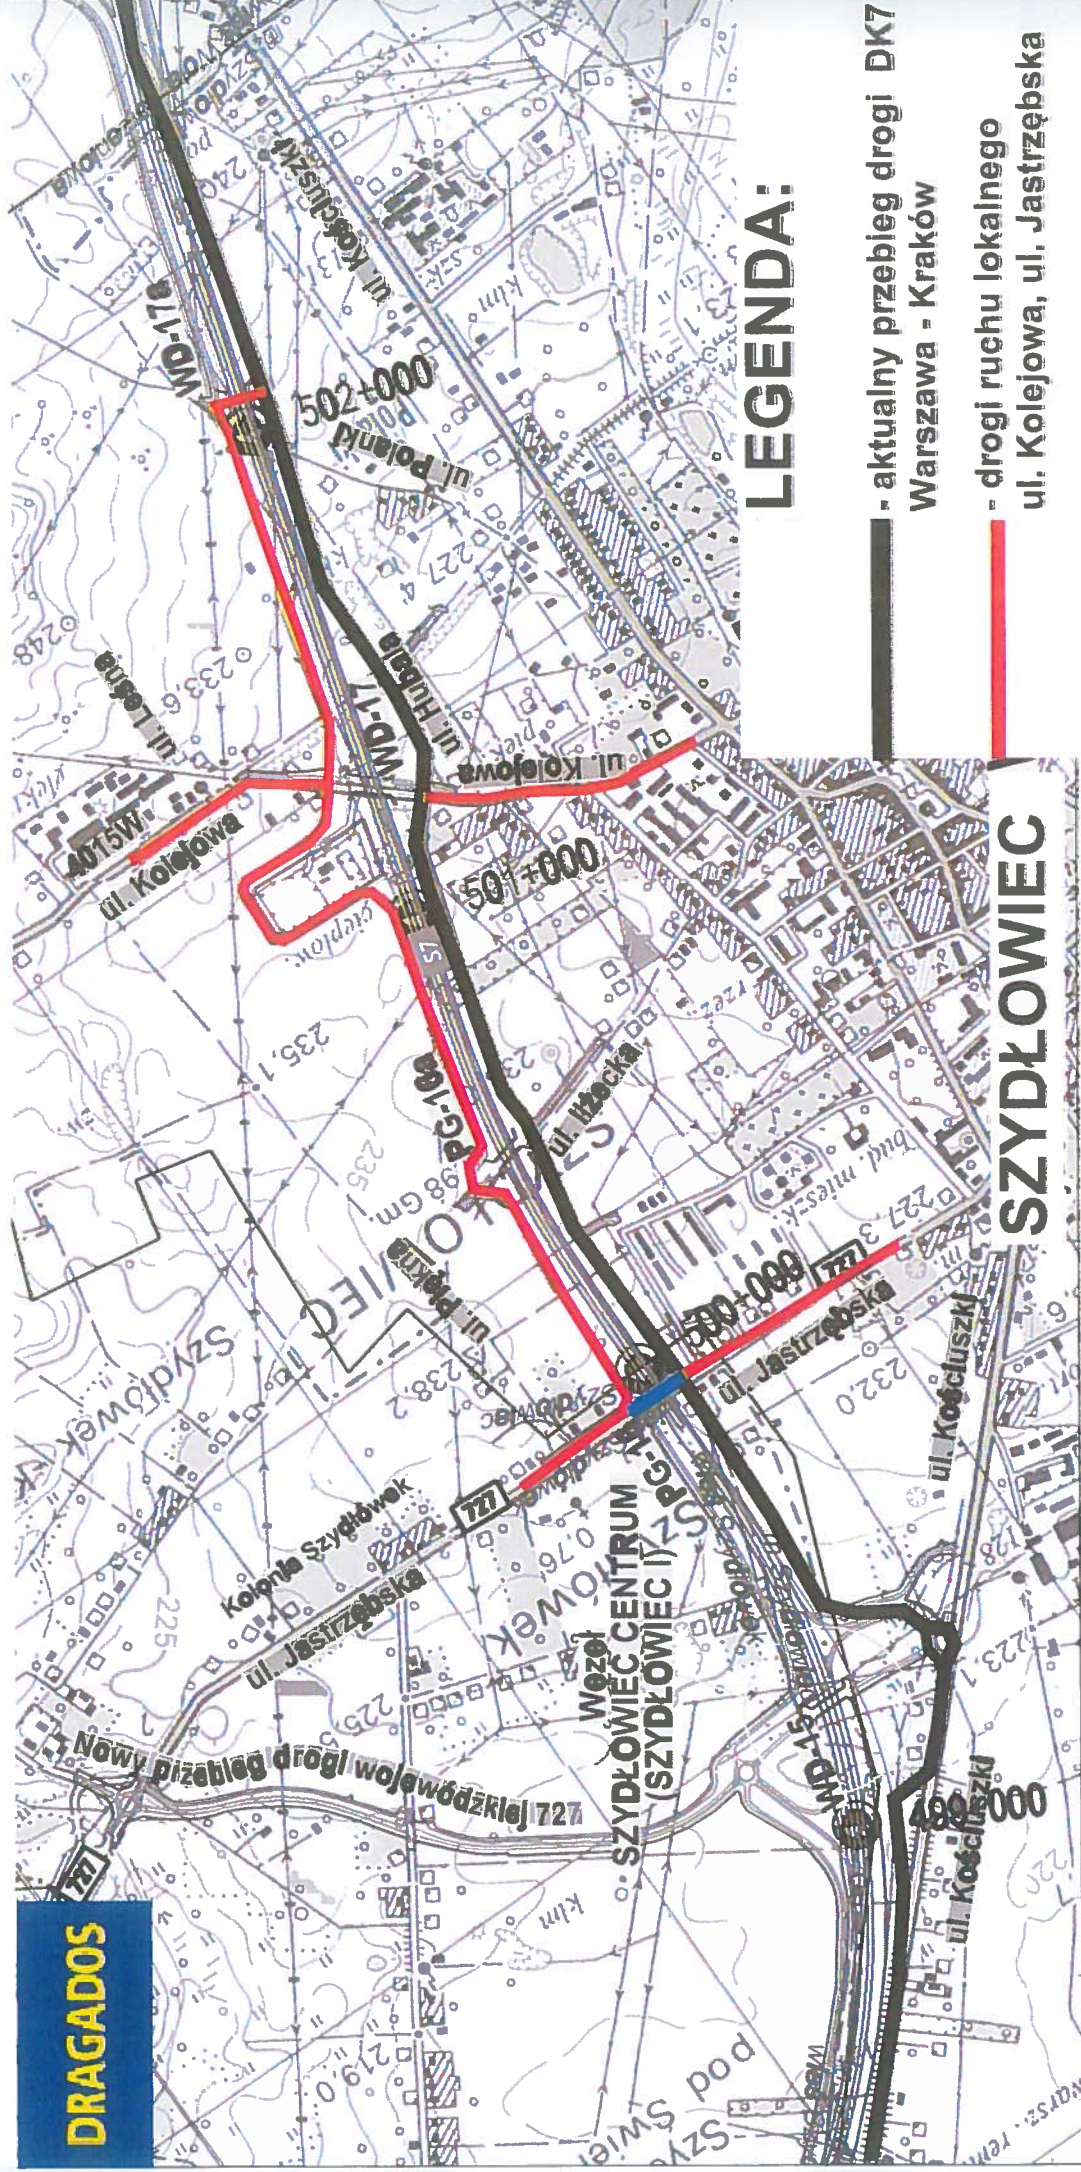

SZYDŁÓWIEC